



6.校地校舎等の図面

(1) 都道府県内における位置関係の図面

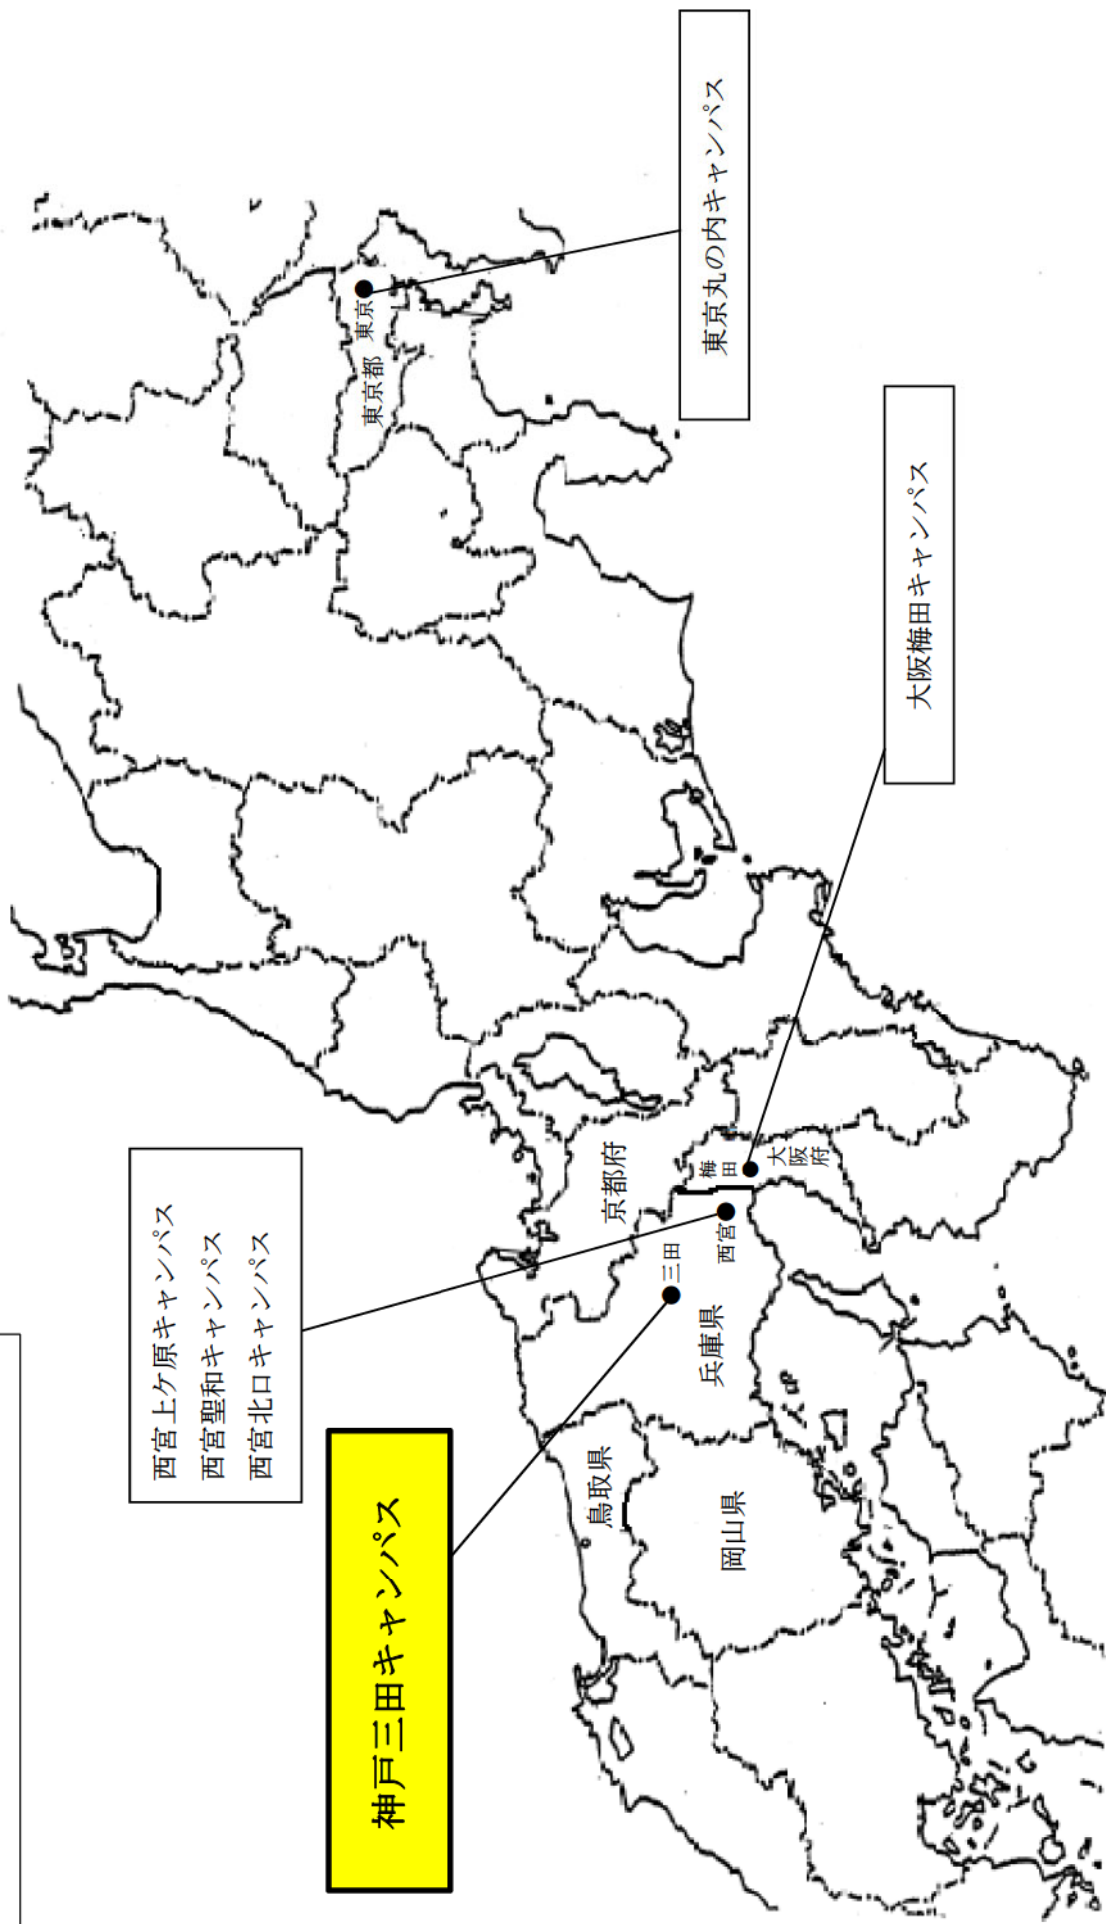

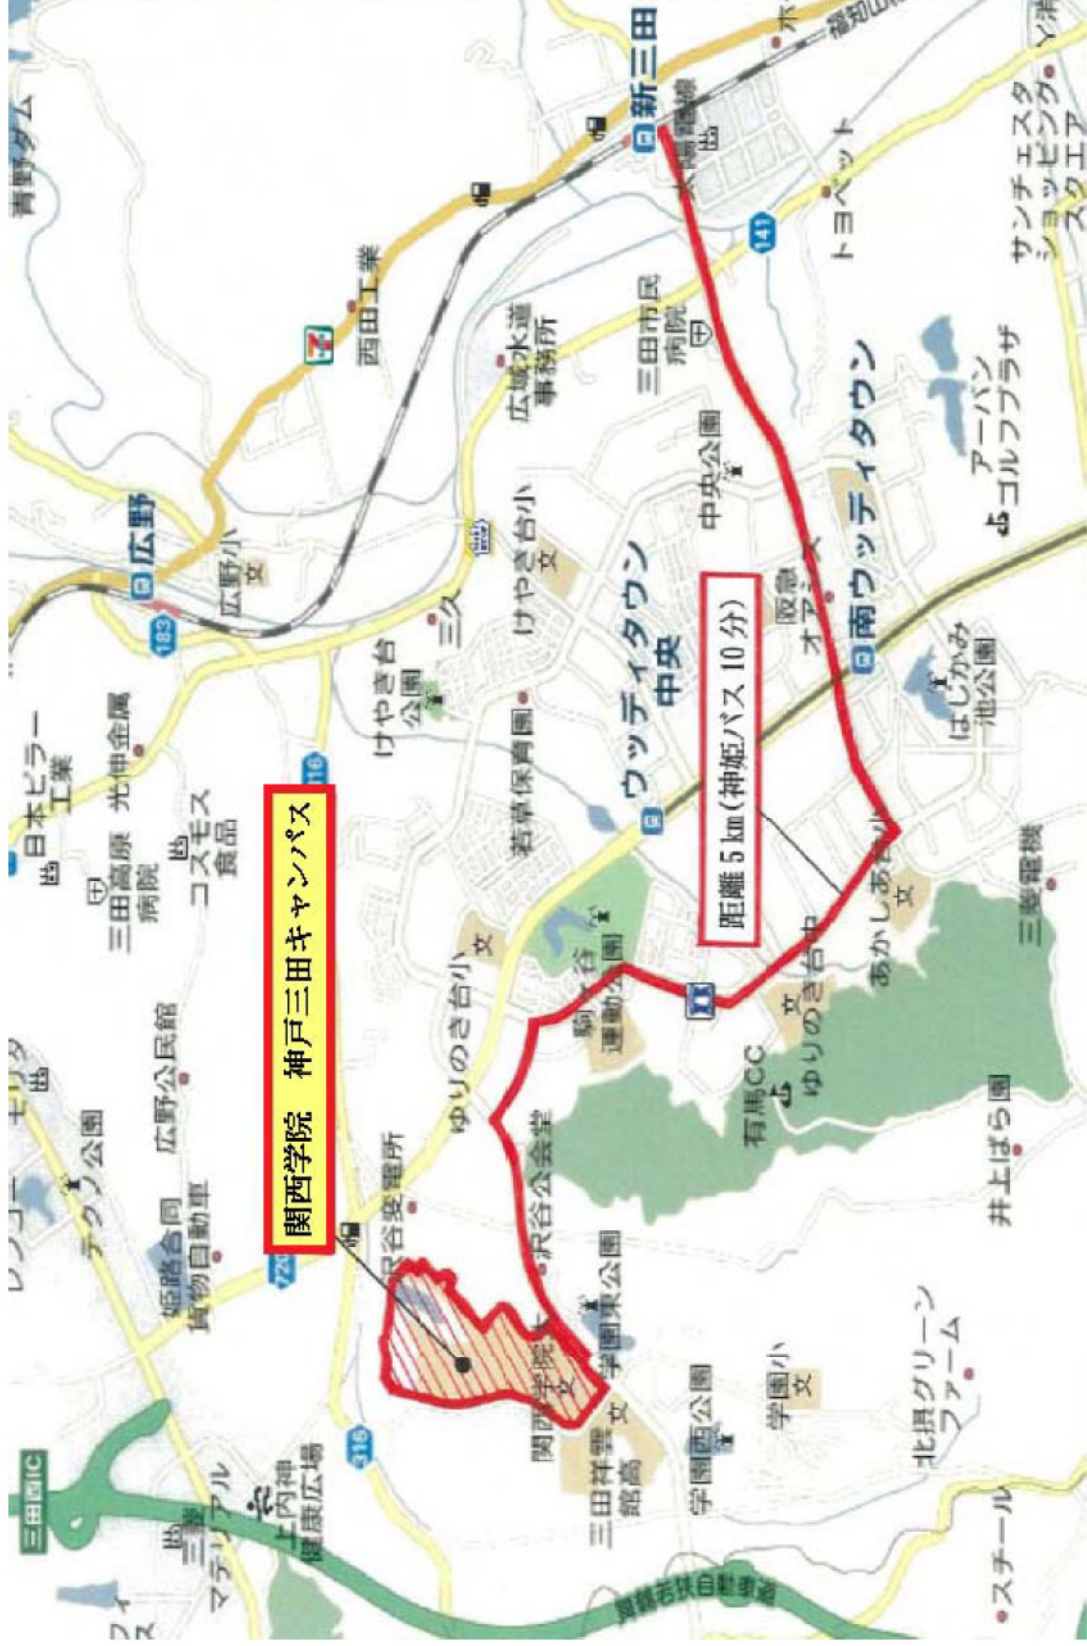


(2) 最寄り駅からの距離や交通機関がわかる図面



神戸三田キャンパス

(3) 校舎、運動場等の配置図

神戸三田キャンパス
校地面積：261,181.00 m²
校舎面積：68,322.39 m²

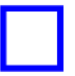-  校地面積に算入している部分
-  校地面積に含まない部分
-  理工学研究科
生命医化学専攻が
主に使用する校舎

